

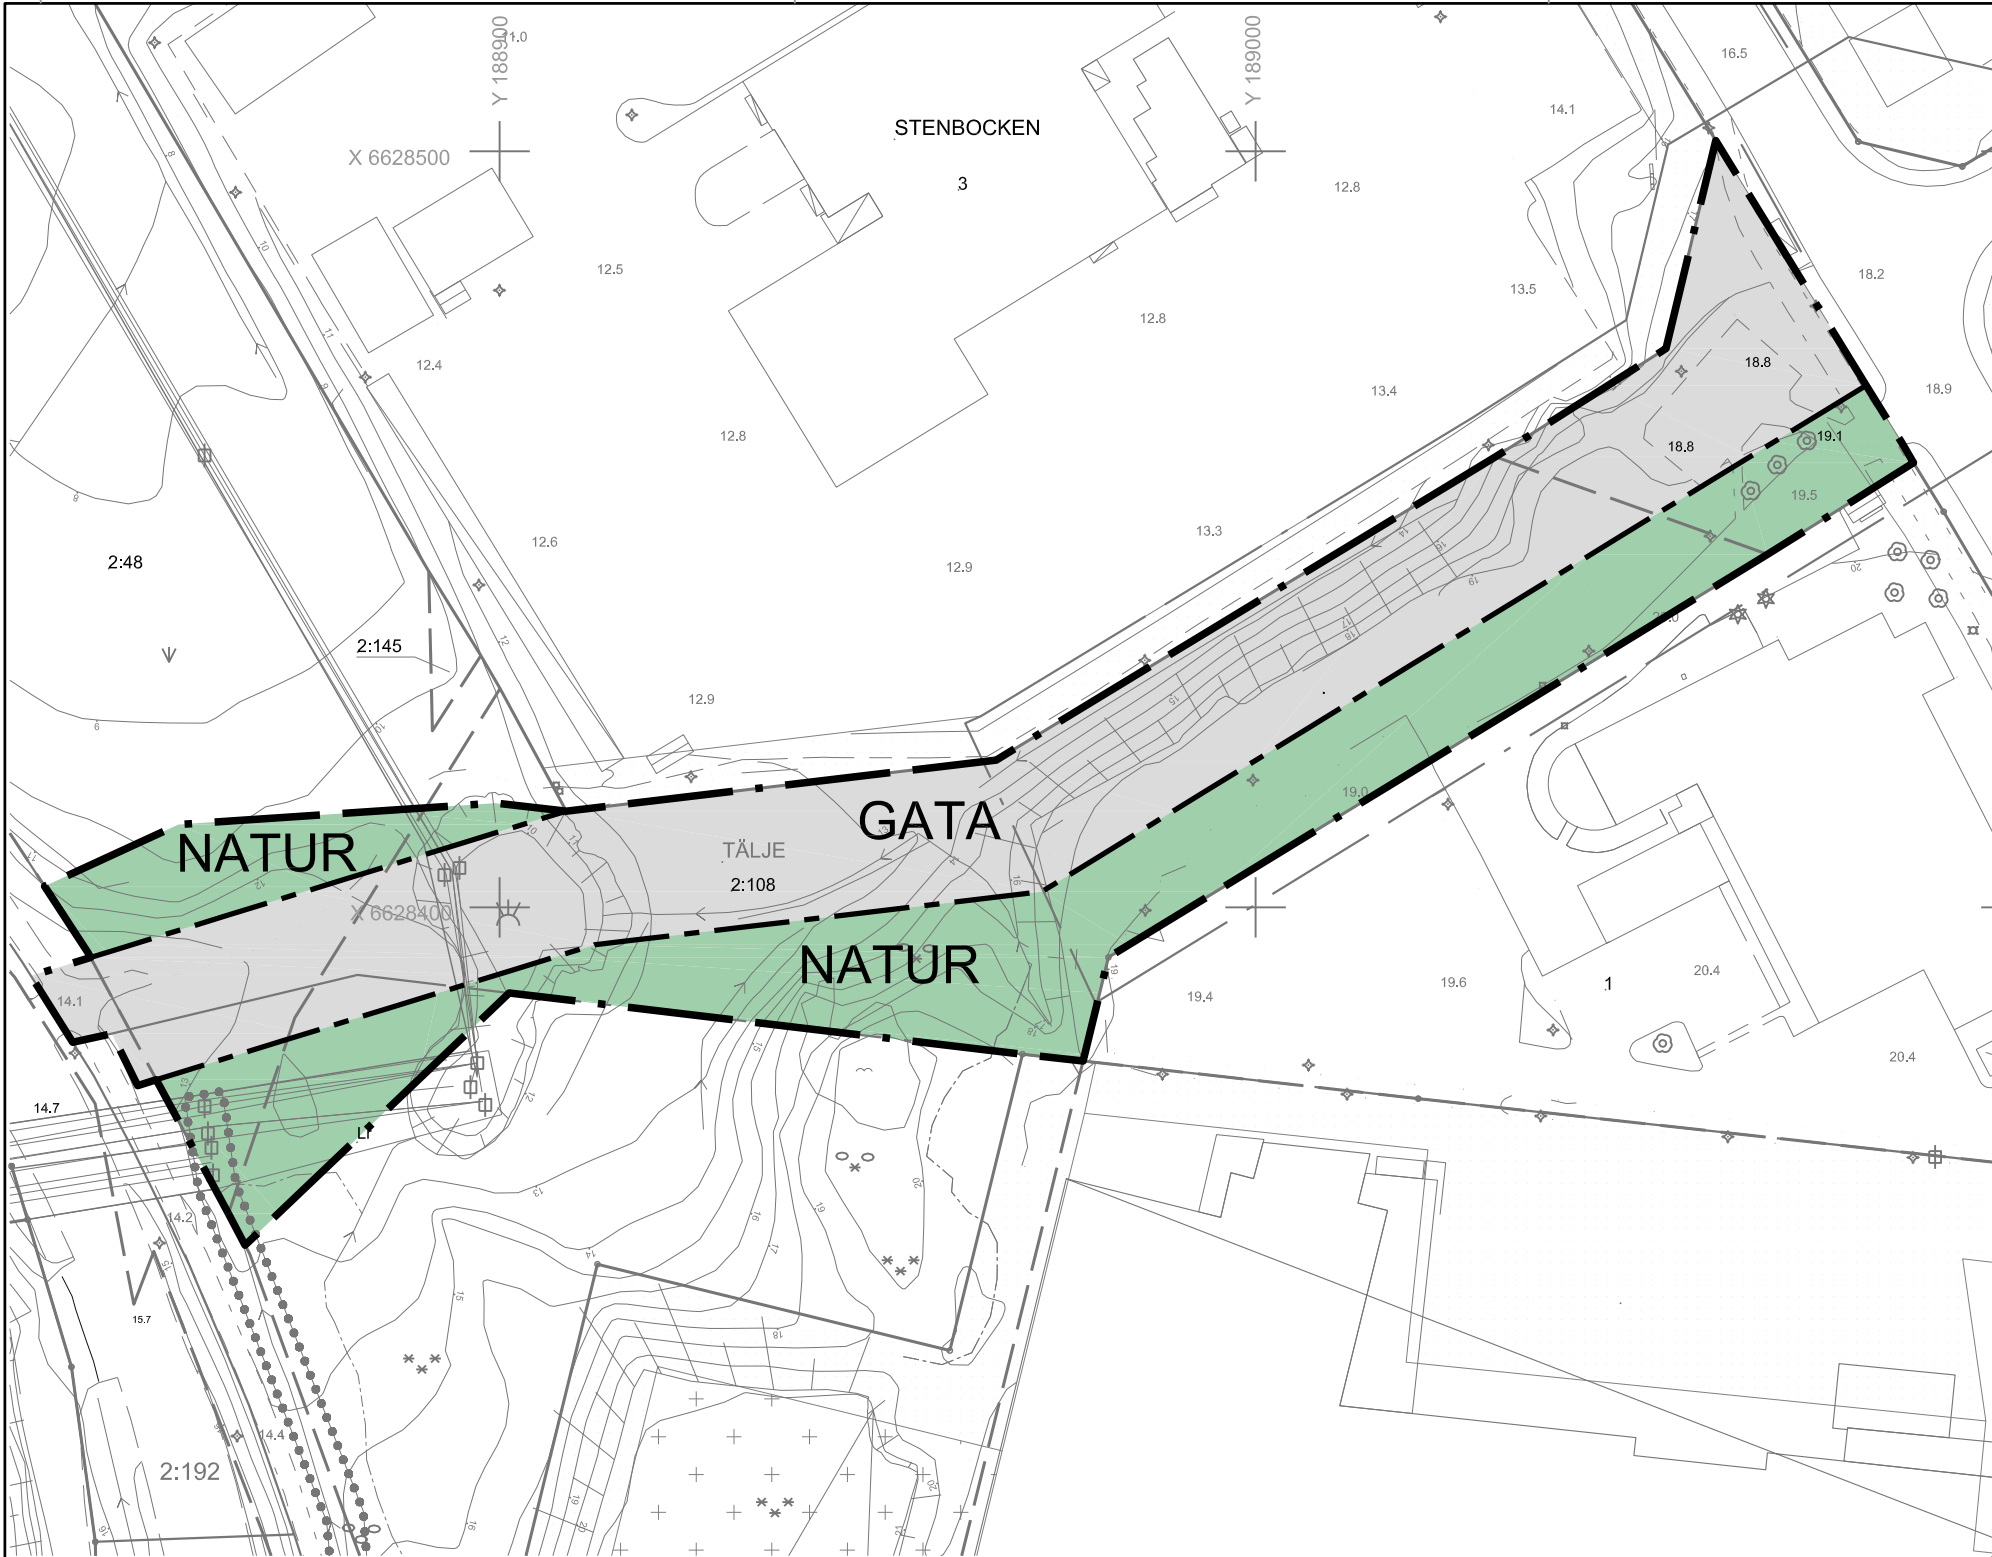


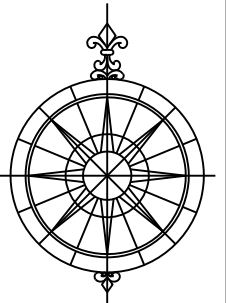

Beteckningar, grundkartan

TÄLJE 3:9	Traktnamn		Barrskog
---	Fastighetsbeteckning		Lövskog
---	Fastighetsgräns		Åker
---	Traktgräns		Kärr
	Enbostadshus		Äng
	Uthus		Berg
	Transformatorstation		Nivåkurvor
----	Väg		Höjdpunkt
----	Stig		Slänt
	Staket		Dike
	Häck		Belysningsstolpe
----	Stenmur		Rättigheter
----	Stödmur		Servitut

Grundkartan är upprättad av Geodataenheten i juni 2025
Koordinatsystem I plan: SWEREF 99 18 00
I höjd: RH 2000
Kartstandard: 2
Gränser utan gränspunkt har osäkert läge

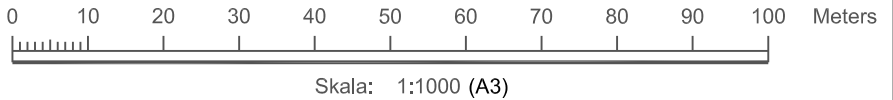

PLANBESTÄMMELSER

Följande gäller inom områden med nedanstående beteckningar. Endast angiven användning och utformning är tillåten. Där beteckning saknas gäller bestämmelsen inom hela planområdet.

GRÄNSBETECKNINGAR

- Planområdesgräns
- Användningsgräns

ANVÄNDNING AV MARK OCH VATTEN

Allmänna platser med kommunalt huvudmannaskap, 4 kap. 5 § 1 st 2 p.

GATA	Gata
NATUR	Naturområde

Villkor för startbesked

Startbesked får inte ges förrän markens lämplighet har säkerställts genom att markföroreningar har avhjälpats på fastigheten

GENOMFÖRANDETID

Genomförandetiden är 10 år från den dag planen får laga kraft



Godkänd av Ks 2025-12-01 §
Antagen av Ks 2025-12-01 §
Laga kraft 2025-12-28
Dnr: Ks 2020-1048

Detaljplan för del av fastigheten Tälje 2:108 med flera i Norrtälje stad

Samrådshandling 2025-03-05
Granskningshandling 2025-06-25
ANTAGANDEHANDLING 2025-10-17

Annika Andersson
Planchef

Lotta Lagergren
Planhandläggare

01-332