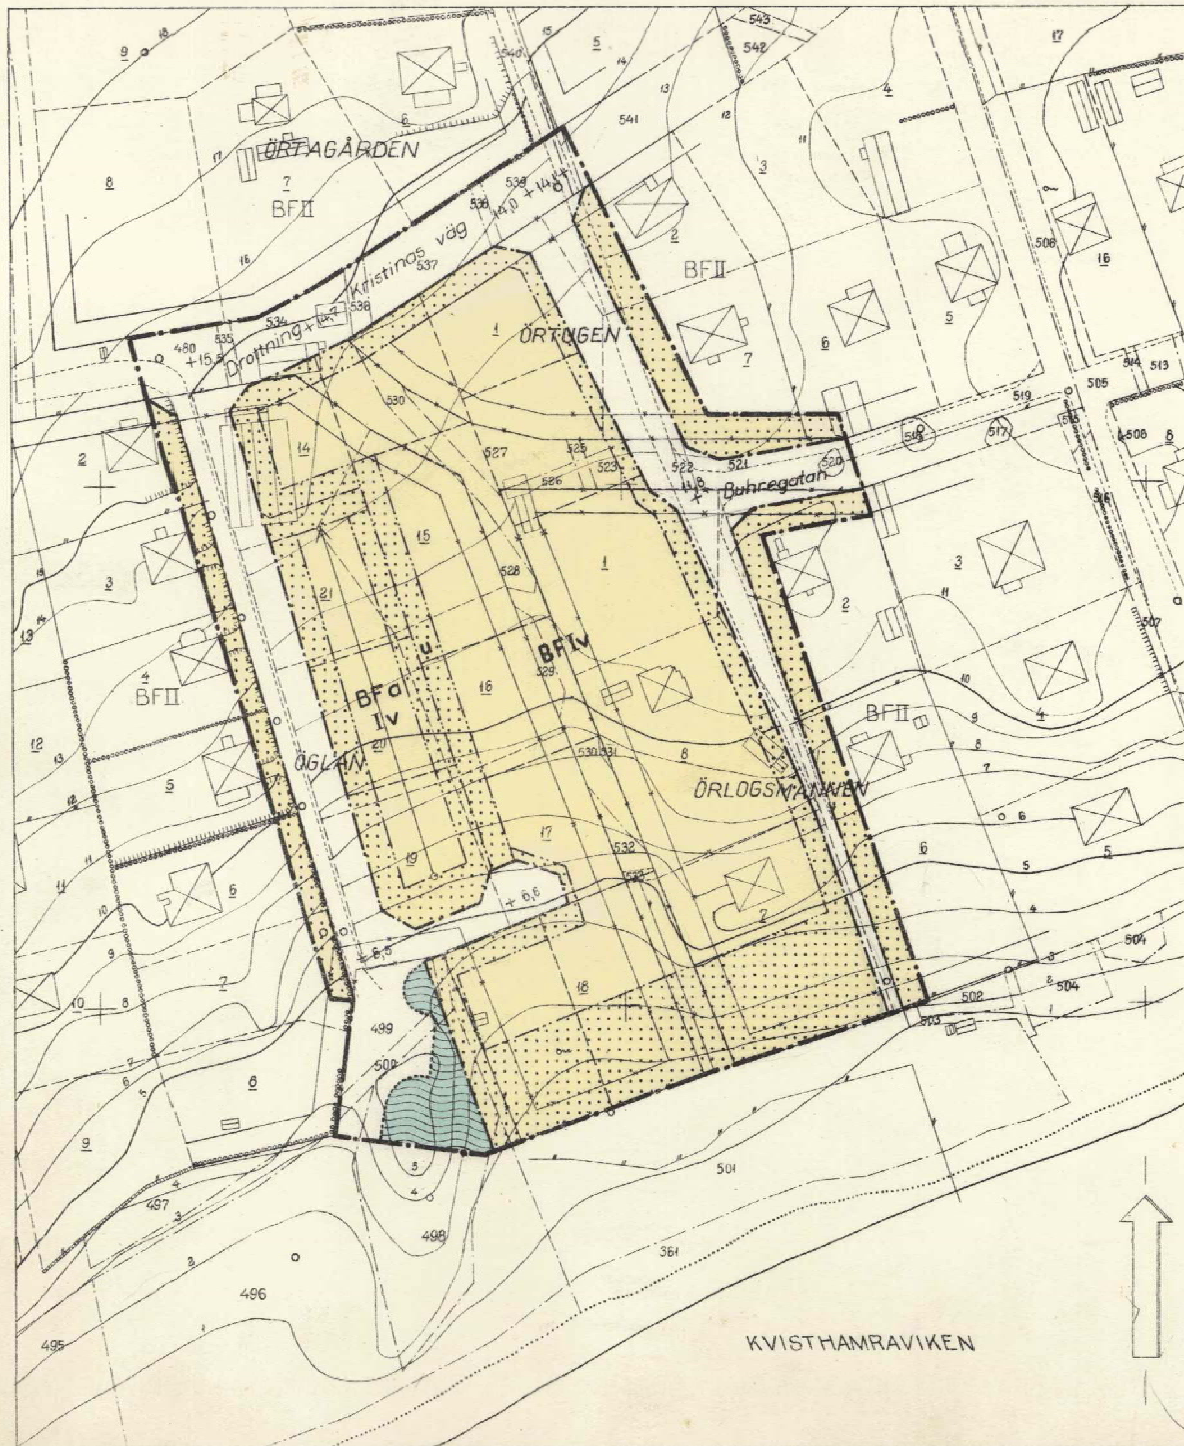




Förslag till ändring av stadsplan för del av kv. ÖGLAN m. fl. i Norrtälje stad

Arkiv nr B 65

upprättad, Stockholm i september 1958 av
EGLERS STADSPLANEBYRÅ

Harry Egler
HARRY EGLER
arkitekt SAR

Peter Lang
PETER LANG
arkitekt SIA

justerat enligt byggnadsnämndens beslut den 1 juni 1959

- stadsplanegräns
- områdesgräns
- bestämmelsegräns
- stadsplanelinje avsedd att bibehållas
- stadsplanelinje avsedd att utgå
- parkgräns, ej avsedd att fastställas

- allmän plats, gata resp. park
- område för bostadsändamål
- mark som ej får bebyggas
- mark för underjordiska ledningar

- F, Fa → byggnadssätt
- Iv → antal våningar

- illustrationslinje
- befintlig tomtgräns
- befintlig byggnad
- staket, häck
- nivåkurvor

År 1959 den 29/10, § 118
fastställdes denna ändring av stadsplan
på sätt Kungl. Maj:ts be-
fallningshavandes beslut samma dag
närmare utvisar; betygar, Stockholm 2
landskansliet som ovan,

På tjänstens vägnar

Bo Ginnberg

År 1959 den 29/10, § 118
blev detta förslag antaget av
Stadsfullmäktige i Norrtälje,
betygar & tjänstens vägnar:

Ny Österman
Stadsingenjören
Norrtälje

EGLERS STADSPLANEBYRÅ
HARRY EGLER - FRED FORBÄT - ERIK OLOF HOLMBERG
ARKITEKTER SAR - SKÖLDUNGAGAT. 6, STOCKHOLM 6

Norrtälje stad
Iv. Öglan m. fl.
förslag till ändring av stadsplan

ritad av P.V. - I.B.	skala 1:1000	datum Juni -59	reg. nr J 118
-------------------------	-----------------	-------------------	------------------

Dnr

HANDLINGAR

angående ändring av stadsplanen

för del av

kv. Ö G L A N m.fl.

i

NORRTÄLJE STAD

upprättade år 19 58

av

Harry Egler o. Peter Lang

Arkitekter.

Akten består av skrivna sidor jämte 1 karta

0188-

Arkiv n:r B 65

BESTÄMMELSER tillhörande
förslag till ändring av stadsplan för del av
kv. ÖGLAN m.fl.
i Norrtälje stad.

INKOM
III Stille Ans landskansli
Planeringssektionen

den - 3 DEC 1959

III. 91-95:59

§ 1. Stadsplaneområdets användning.

- Mom. 1. ✓ Med B betecknat område får användas endast för bostadsändamål.
Mom. 2. ✓ Med punktprickning betecknad mark får icke bebyggas.

§ 2. Områden för ledningar.

Å med u betecknad del av område får icke vidtagas anordningar, som hindra framdragande eller underhåll av underjordiska, allmänna ledningar.

§ 3. Byggnadssätt.

- Mom. 1. ✓ Med F eller F_a betecknat område får bebyggas endast med hus som uppföras fristående.
Mom. 2. Inom med F_a och pil betecknat område får med huvudbyggnad sammanbyggt garage eller annat uthus uppföras på ett avstånd av minst en meter från den gräns mot granntomt, som är belägen i pilens riktning från den tomt, som bebygges. Från motsatt gräns från granntomt får huvudbyggnad ej förläggas på mindre avstånd än åtta meter.

§ 4. Våningsantal och hushöjd.

- ✓ Å med Iv betecknat område får byggnad icke uppföras med flera än en våning jämte inredd vind och icke till större höjd än 4,7 meter.

§ 5. Del av tomt som får bebyggas och antal byggnader å tomt.

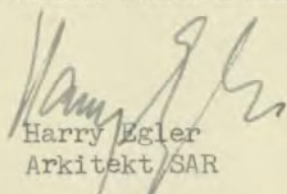
- Mom. 1. ✓ Av tomt som omfattar med F eller F_a betecknat område får högst en fjärdedel bebyggas.
Mom. 2. ✓ Å tomt som omfattar med F eller F_a betecknat område får endast en huvudbyggnad och ett uthus eller annan gårdsbyggnad uppföras.

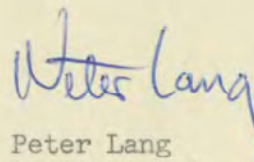
§ 6. Antal lägenheter.

✓ Å med F(eller F_a) betecknat område får huvudbyggnad icke inrymma fler än två bostadslägenheter. I gårdsbyggnad får bostad icke inredas.

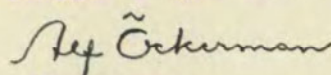
Stockholm den 20 september 1958

å EGLERS STADSPLANEBYRÅ


Harry Egler
Arkitekt SAR


Peter Lang
Arkitekt SIA

År 1959 den 29/10, § 118
blev detta förslag antaget av
Stadsfullmäktige i Norrtälje,
betygar å tjänstens vägnar:


Stadsingenjören
Norrtälje

Rev. A. 2.

Arkiv n:r B 65.

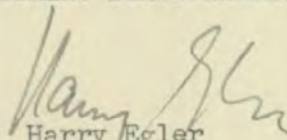
BESKRIVNING tillhörande
förslag till ändring av stadsplan för del av
kv. ÖGLAN m.fl.
i Norrtälje stad.

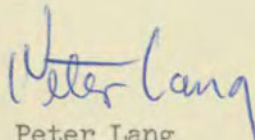
INKOM
131 Östma län landskaps
Planeringssektionen
den - 3 DEC 1959
III- 91-95:59

För området gäller stadsplan fastställd år 1914.
Ändringförslaget avser dels att få bättre överensstämmelse
mellan stadsplan och gällande tomtindelning inom kv. Öglans västra
del, dels att möjliggöra en gruppbebyggelse, som är planerad i ett
företags regi inom delar av de berörda kvarteren.

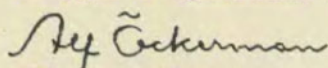
Stockholm den 20 september 1958

å EGLERS STADSPLANEBYRÅ


Harry Egler
Arkitekt SAR


Peter Lang
Arkitekt SIA

År 1959 den 29 / 10 , § 118
blev detta förslag antaget av
Stadsfullmäktige i Norrtälje,
betygar å tjänstens vägnar:


Stadsingenjören
Norrtälje

01-65

III-G1-95:59

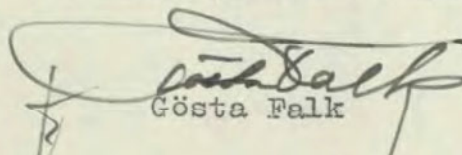
R e s o l u t i o n.

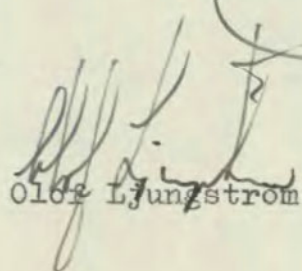
Länsstyrelsen prövar, med stöd av 26 § byggnadslagen, skäligt fastställa ett av stadsfullmäktige i Norrtälje vid sammanträde den 29 oktober 1959 antaget förslag till ändring av stadsplanen för del av kvarteret Öglan m.fl., sådant förslaget åskådliggjorts å en av arkitekterna Harry Egler och Peter Lang år 1958 upprättad och 1959 reviderad karta med därtill hörande beskrivning och stadsplanebestämmelser av den lydelse härvid fogade bilagor (Bil. A och B) utvisa.

Klagan över detta beslut må föras hos Konungen genom besvär, vilka, av den klagande själv eller lagligen befullmäktigat ombud underskrivna, skola ha inkommit till Kungl. kommunikationsdepartementet inom en månad från denna dag; dock må klagan föras allenast av sakägare, som i ärendet framställt yrkande, vilket helt eller delvis lämnats utan bifall. Besvärren kunna insändas med posten i betalt brev.

Stockholm å landskansliet den 4 juni 1960.

På länsstyrelsens vägnar:


Gösta Falk


Olof Ljungström

