

Tomtindelningen för kvarteret Öringen, med aktnummer 0188-C259, upphävs i sin helhet. Upphävandet sker i samband med att detaljplaneändringen får laga kraft. Detaljplanen för del av kv. Ögla m.fl. i Norrtälje stad, plannummer 01-65, fortsätter att gälla i sin helhet.


Förslag
till tomtindelning av kvarteret
Öringen
i Norrtälje stad
uppgjort år 1960 av
N. Öckerman
Stadsingenjör.

Ar 1960 den 23 augusti. fastställdes denna tomtindelning på sitt länsstyrelsens resolution samma dag nämnde utvisat; och må enligt 150 § 3 st. byggnadslagen talan inte fullföljas mot nämnda beslut, varför detta må målslutbart vinnit laga kraft, bebygg; Stockholm å Länsstyrelsen som ovan.

Stadsingenjör
N. Öckerman

Koordinatförteckning

Nr	x	y
1	4215.39	5524.26
2	4219.07	5527.06
3	4220.30	5533.43
4	4225.02	5541.70
5	4227.61	5547.29
6	4236.56	5561.06
7	4246.74	5577.11
8	4245.31	5582.29
9	4225.47	5592.21
10	4202.47	5603.94
11	4196.94	5605.72
12	4194.54	5610.63
13	4174.63	5619.59
14	4136.73	5636.90
15	4097.45	5650.69
16	4087.41	5621.21
17	4079.61	5590.32
18	4071.82	5575.43
19	4106.34	5562.03
20	4117.07	5563.64
21	4119.42	5569.43
22	4124.90	5587.16
23	4127.01	5579.50
24	4125.57	5575.32
25	4119.05	5572.51
26	4113.91	5559.76
27	4116.63	5553.72
28	4130.96	5547.10
29	4163.65	5539.66
30	4160.27	5532.37
31	4192.58	5531.06
32	4190.44	5550.69
33	4194.16	5552.14
34	4170.02	5560.30
35	4145.39	5566.61
36	4142.76	5574.26
37	4124.27	5606.35
38	4125.37	5605.66
39	4150.70	5595.69
40	4163.29	5590.61
41	4170.32	5584.33
42	4192.37	5578.89
43	4206.74	5573.10
44	4216.39	5569.20

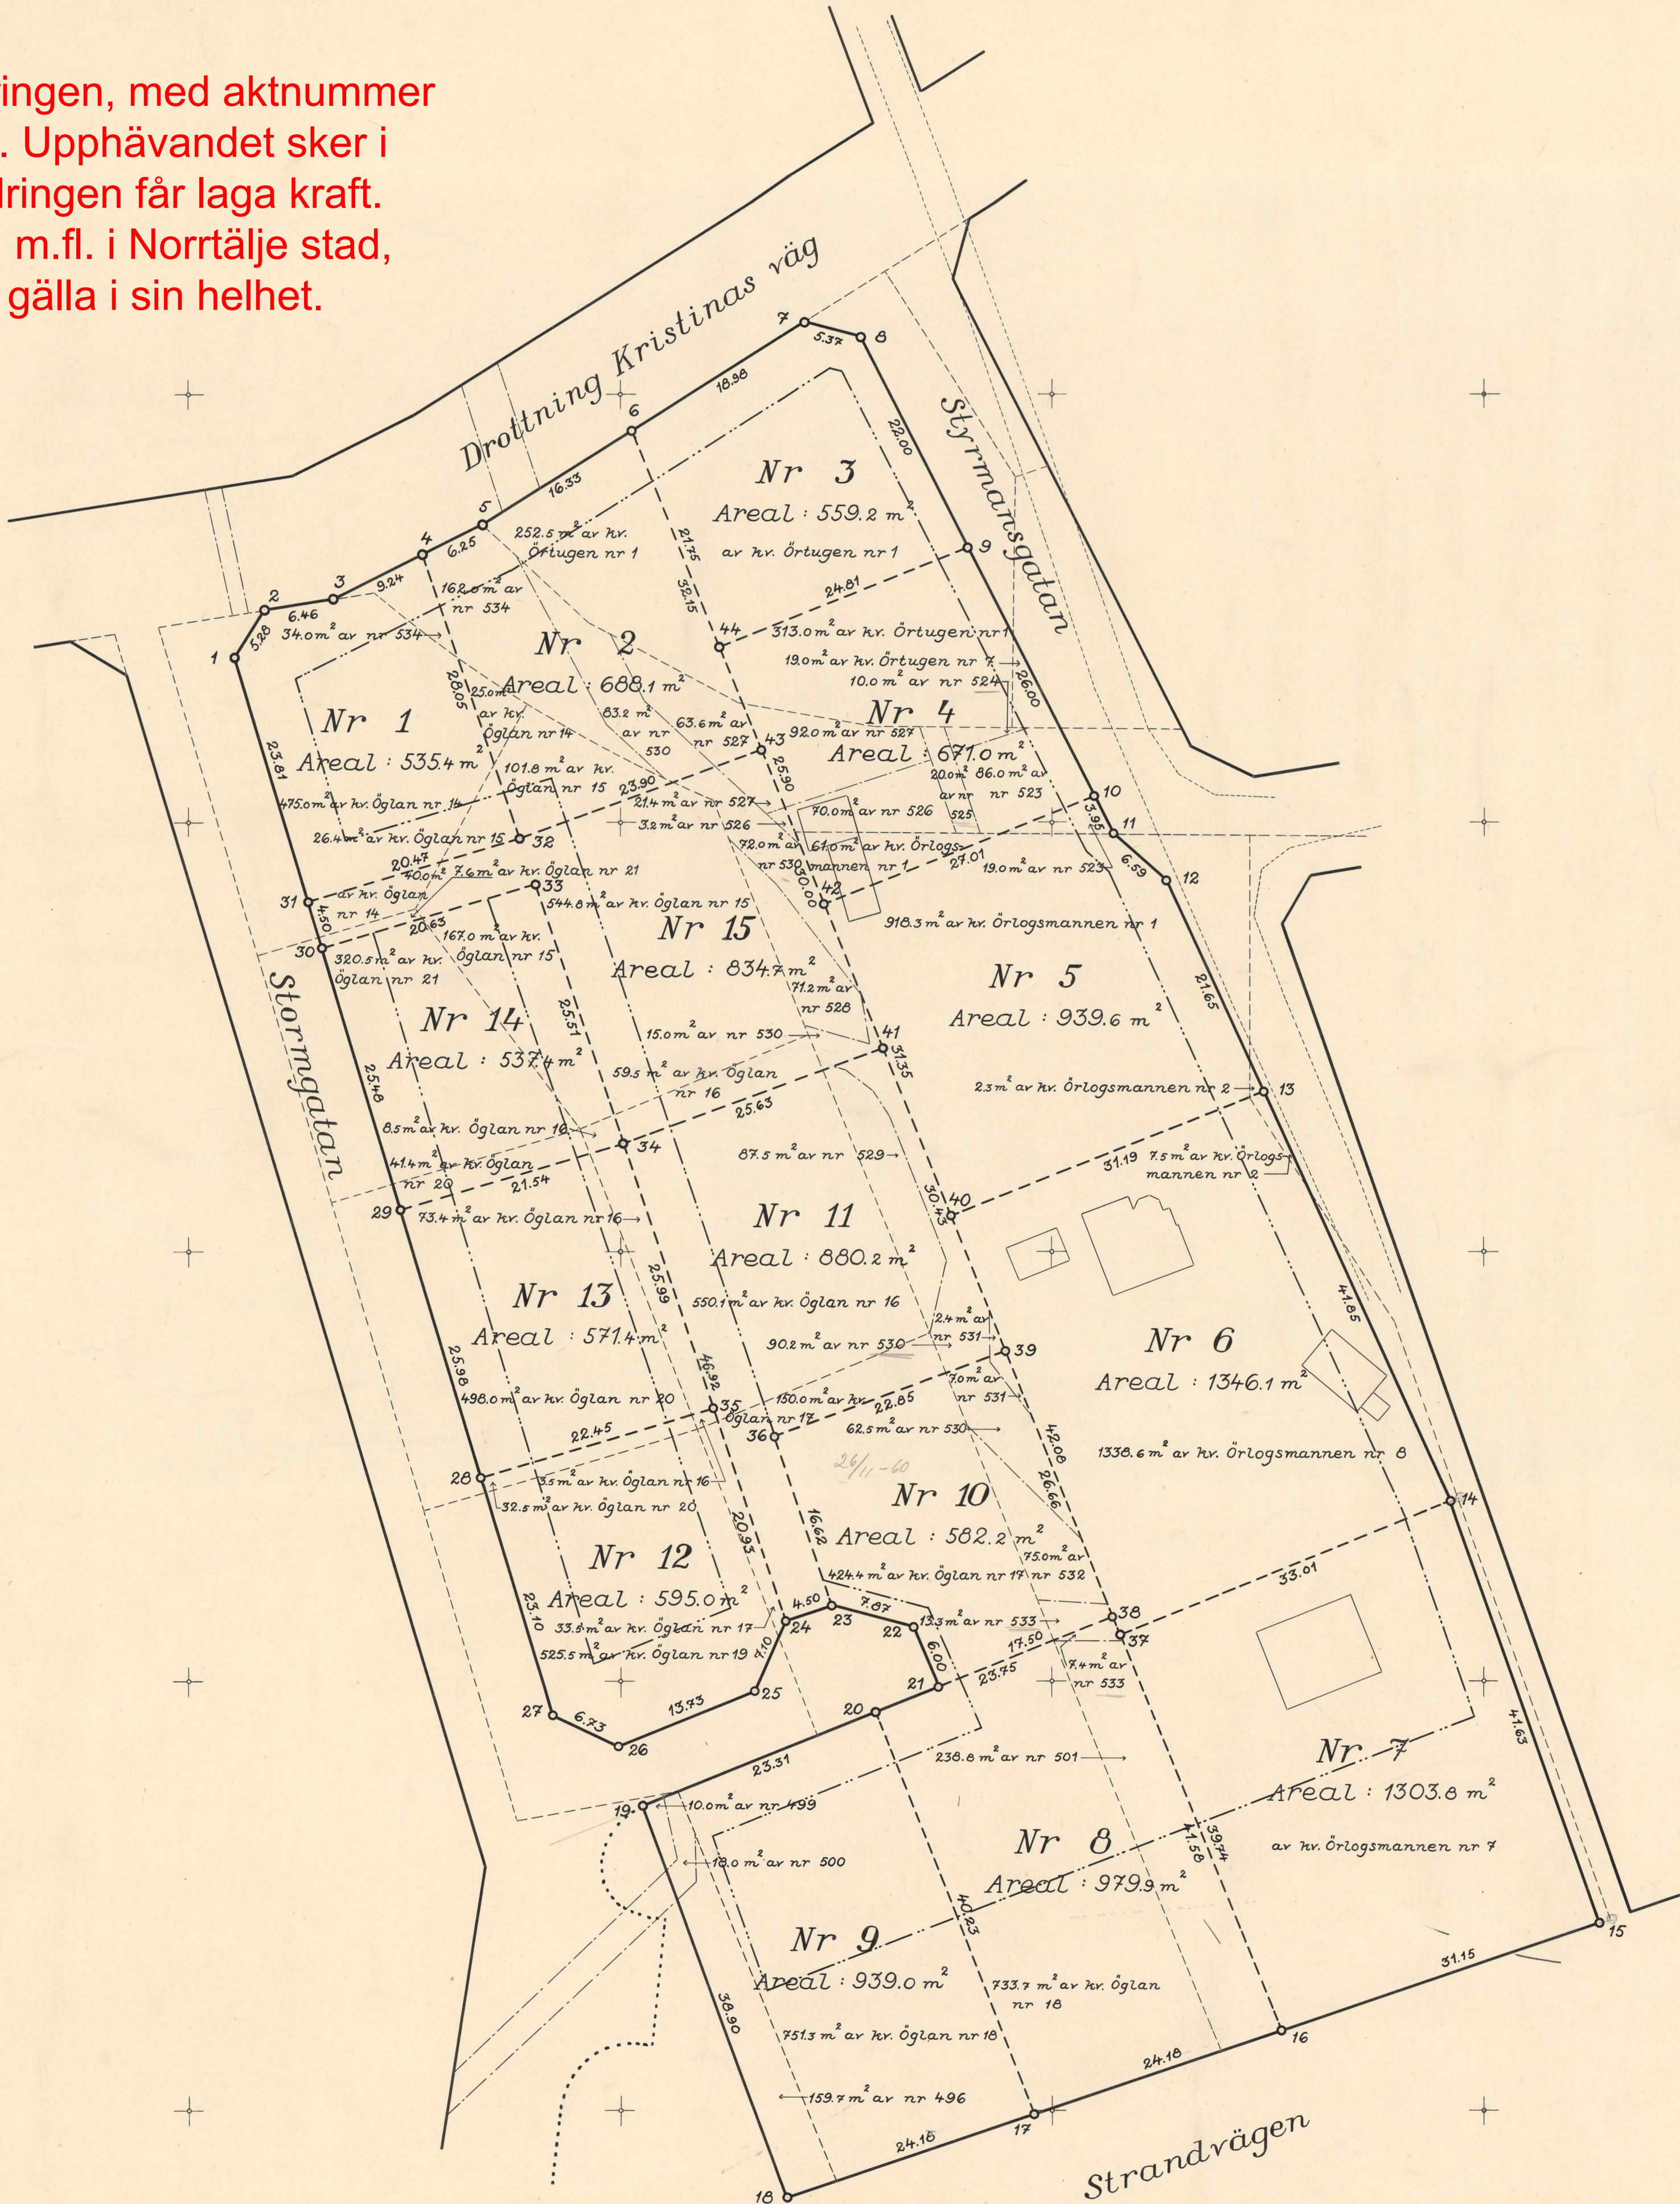

Beteckningar

- Kvartersgräns
- Bestämelsegräns
- Gräns för park och plantering
- Tomtgräns
- Stadsäogräns
- Brytningspunkt i tomtgräns
- Inmätta byggnader
- Väghant
- Stödmur

Tillhör Byggnadsnämndens i
Norrtälje beslut den 13/6 1960, § 123

Skala 1:400
10 5 0 10 20 30 40 50 m

0188-
Arkiv nr: C259